


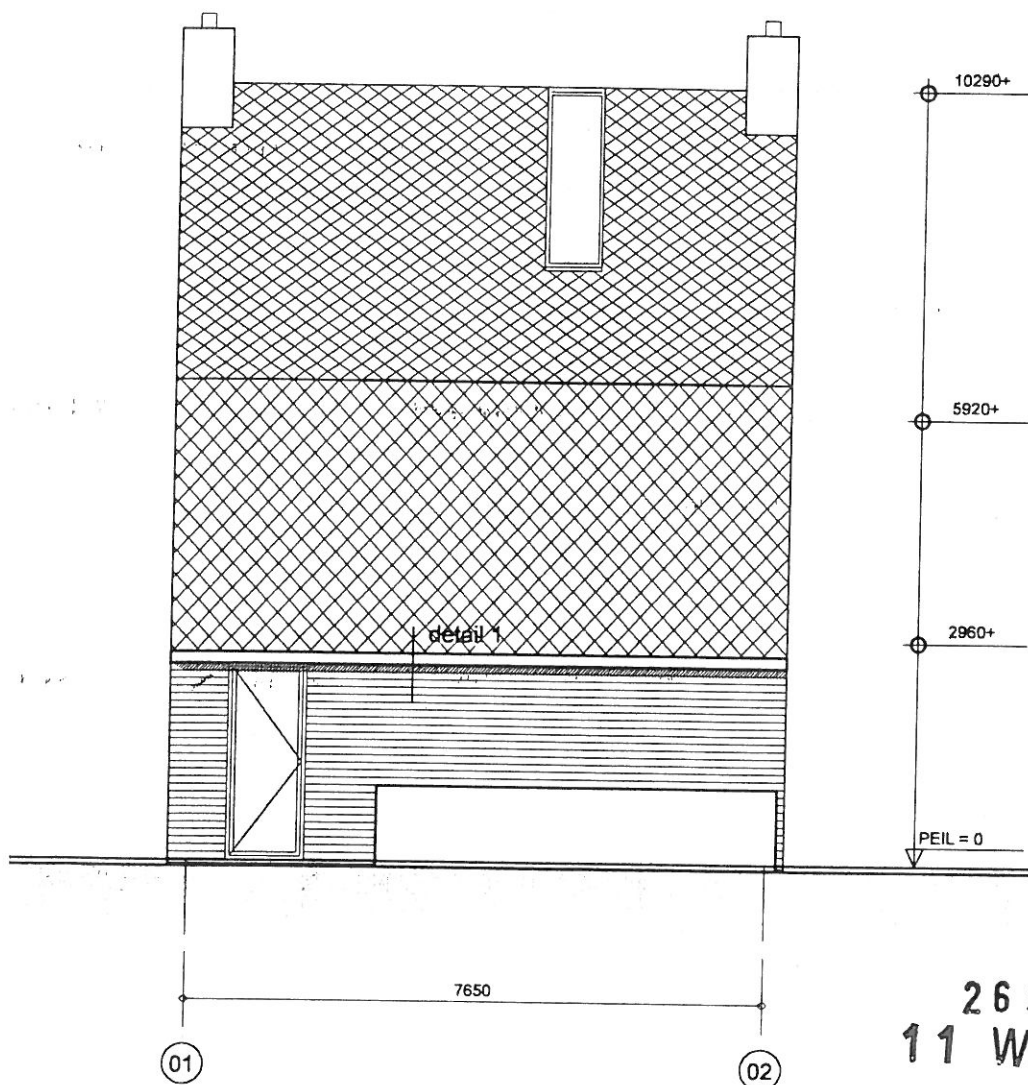

26 SEP. 2011
11 WB1083

BOUWAANVRAAG FASE 1

Nieuwbouw woning a/d Kersweg te Amerongen

I.O.V. Fam Van Rijsbergen

Gevelaanzichten

Voor-, achter-, linker en rechter zijgevel

Griffioen architecten bv
Amerongen 0343-454000

23-09-11
14-02-08
15-01-07


GA1178

1:100


2300

CHTER ZIJGEVEL




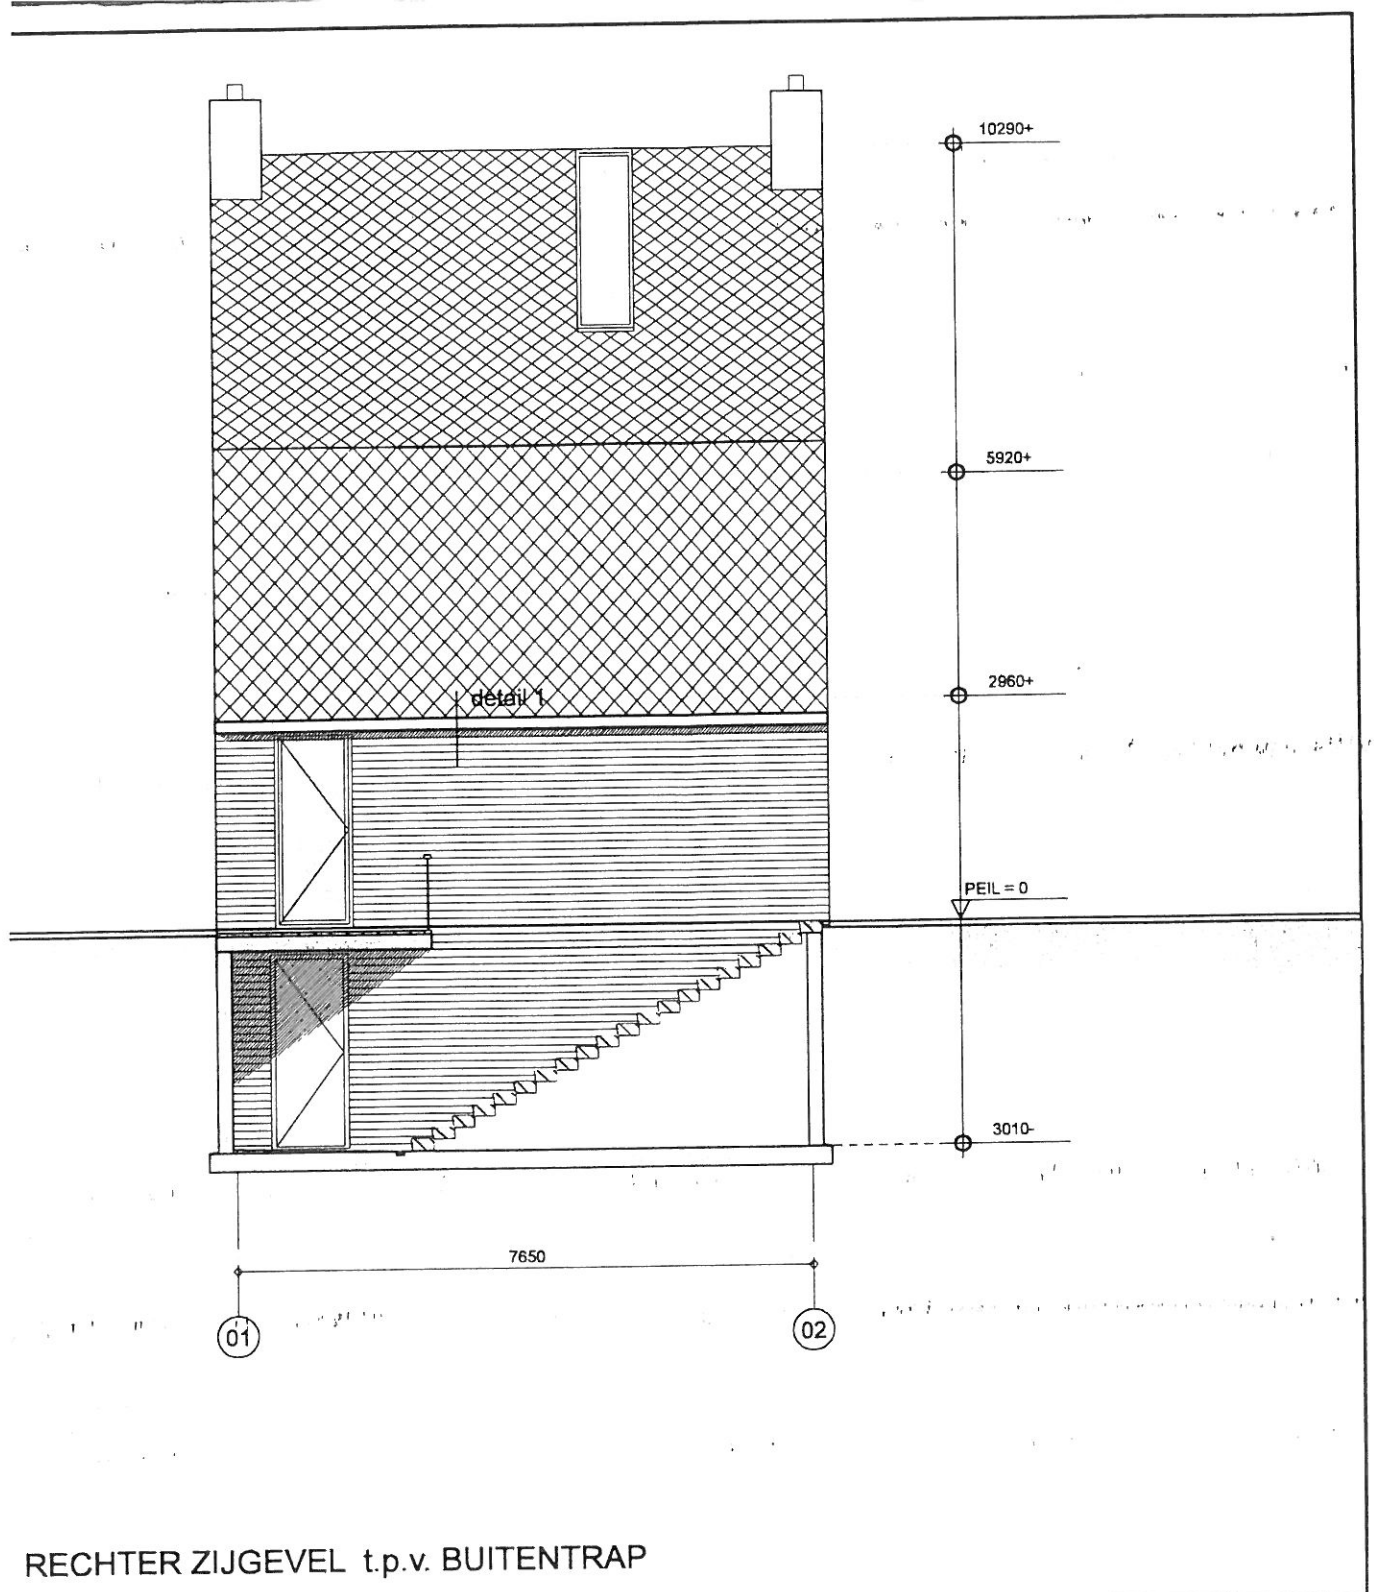


RECHTER ZIJGEVEL t.p.v. BUITENTRAP

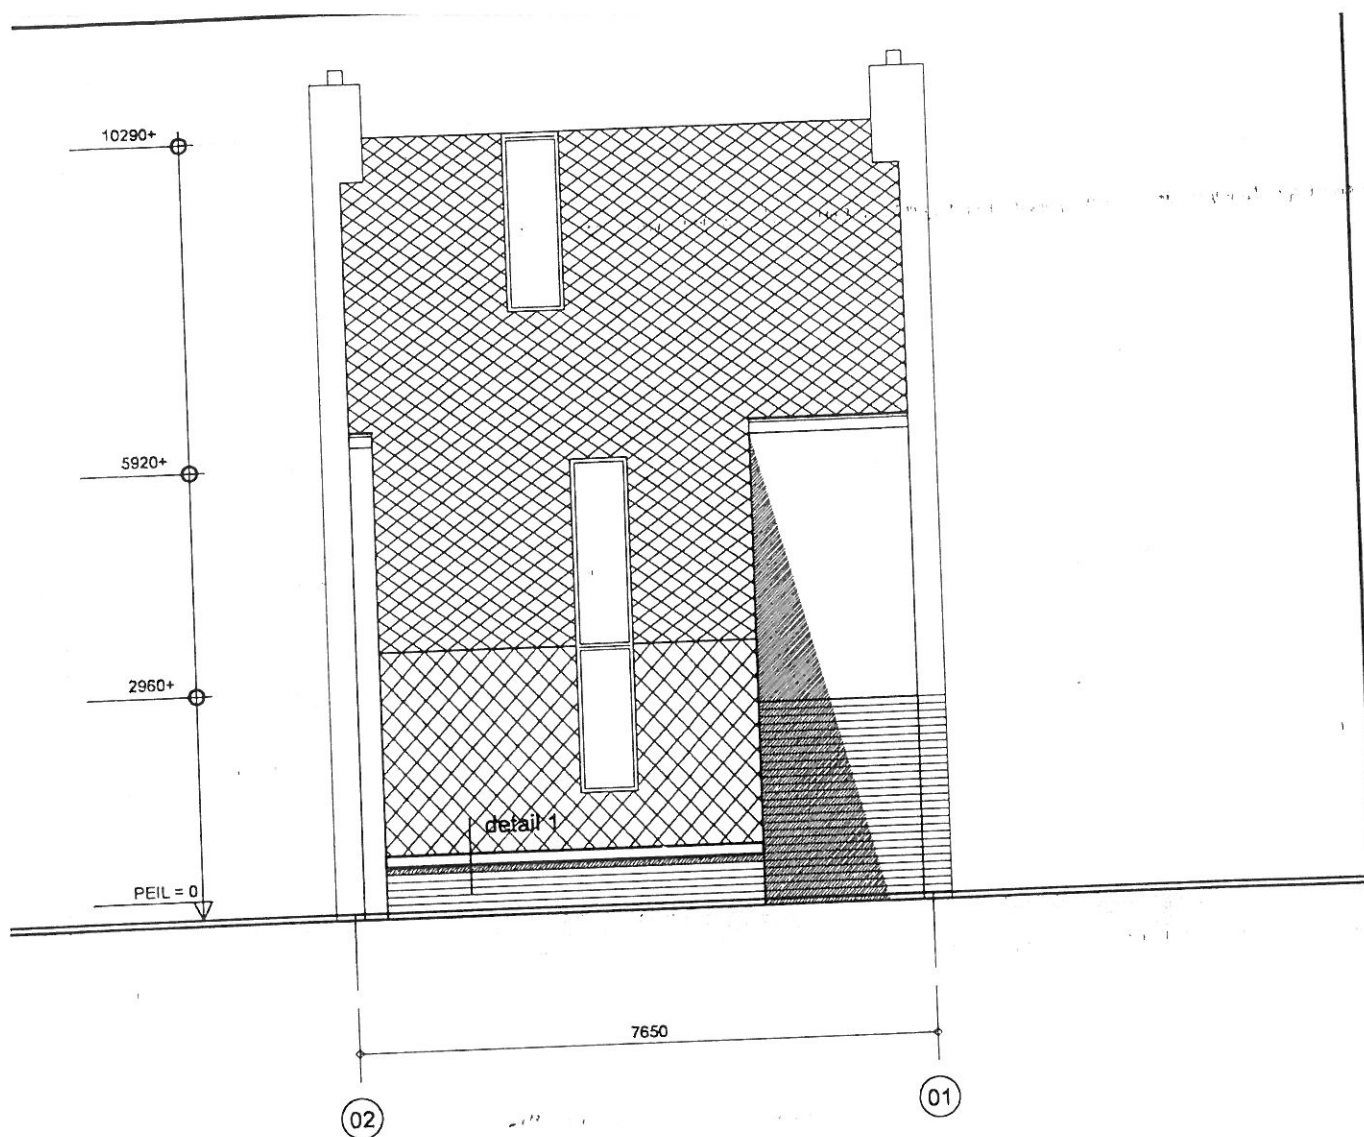


LINKER ZIJGEVEL

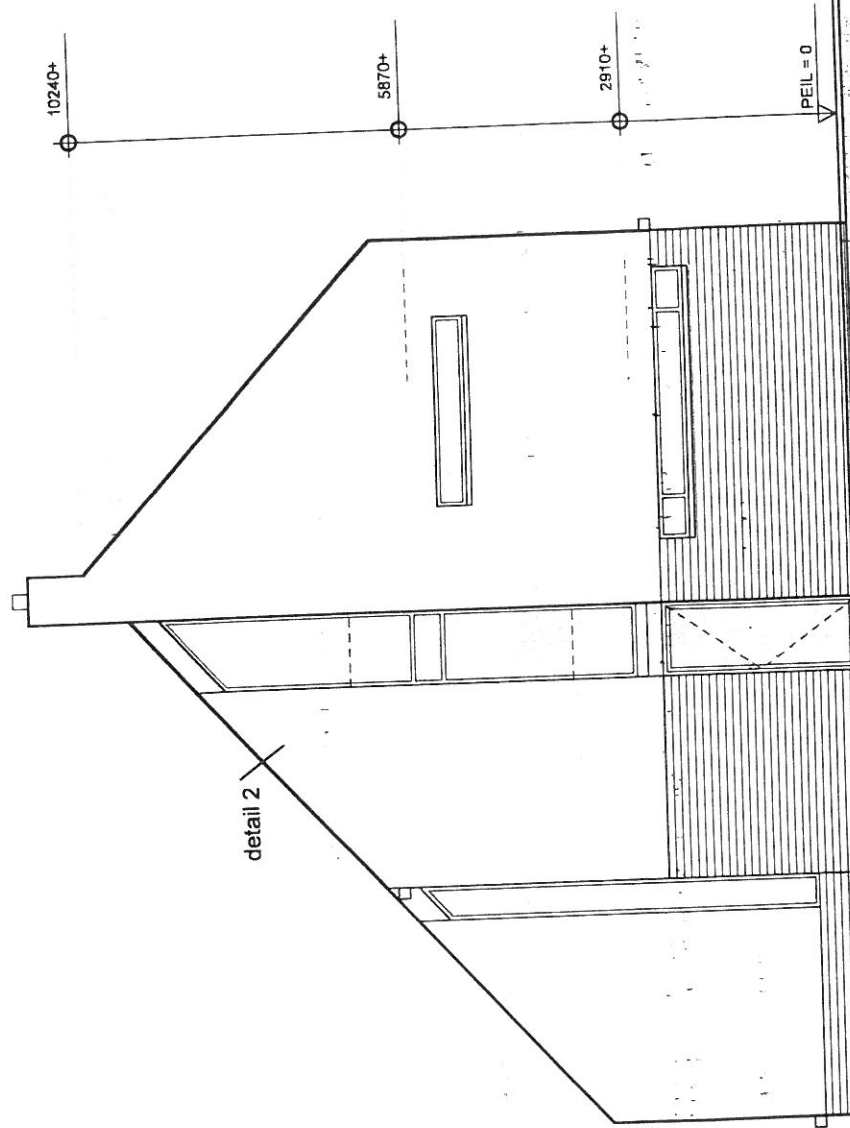


ACHTERGEVEL

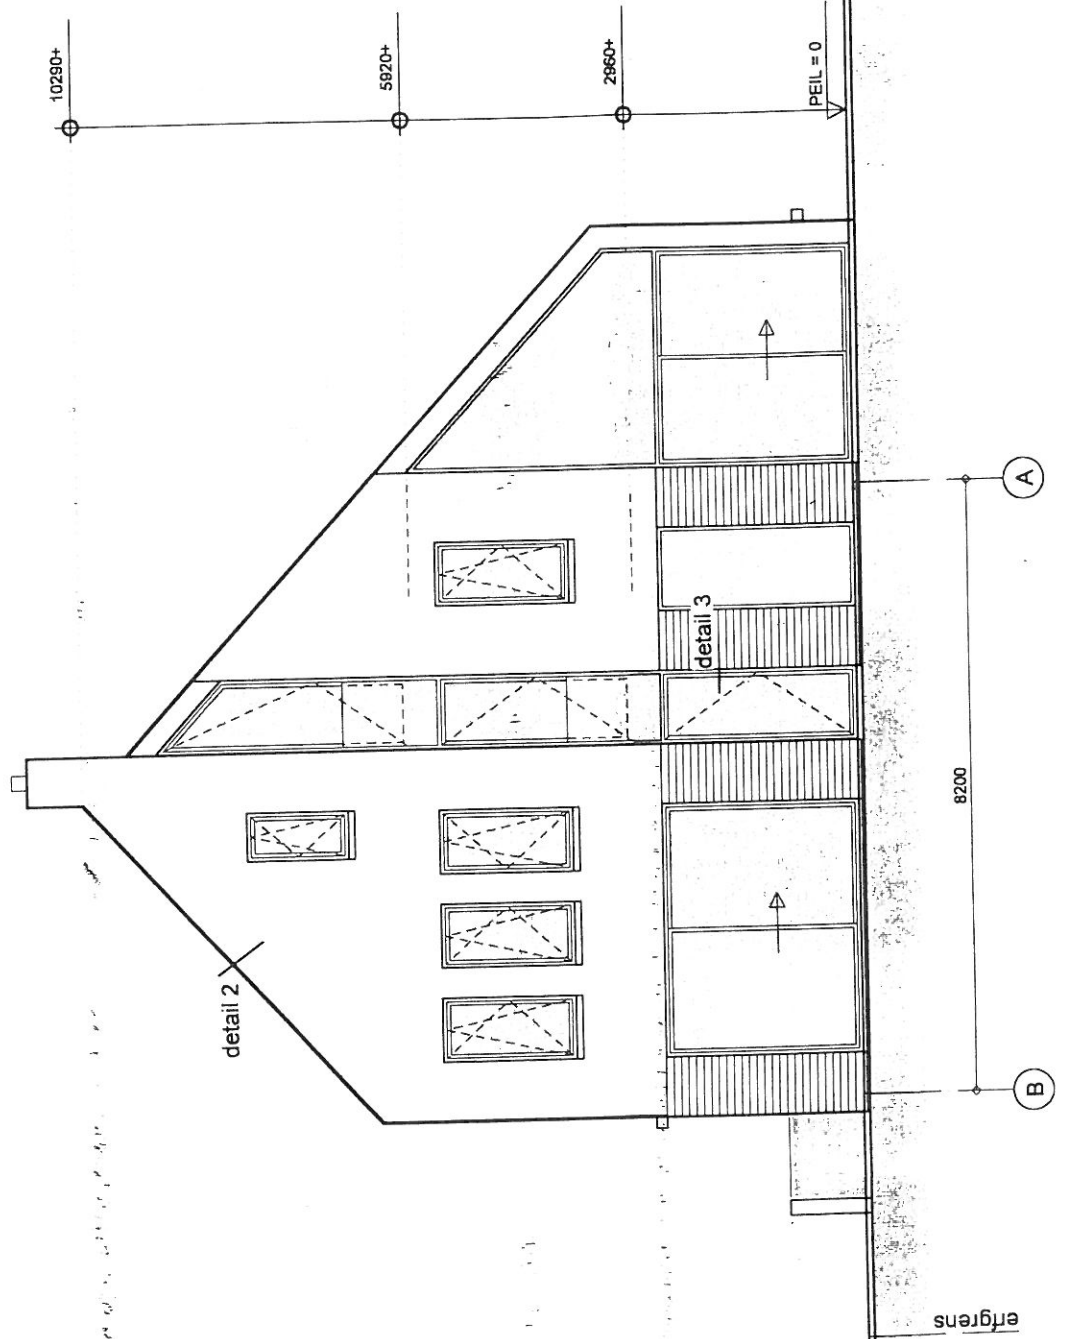

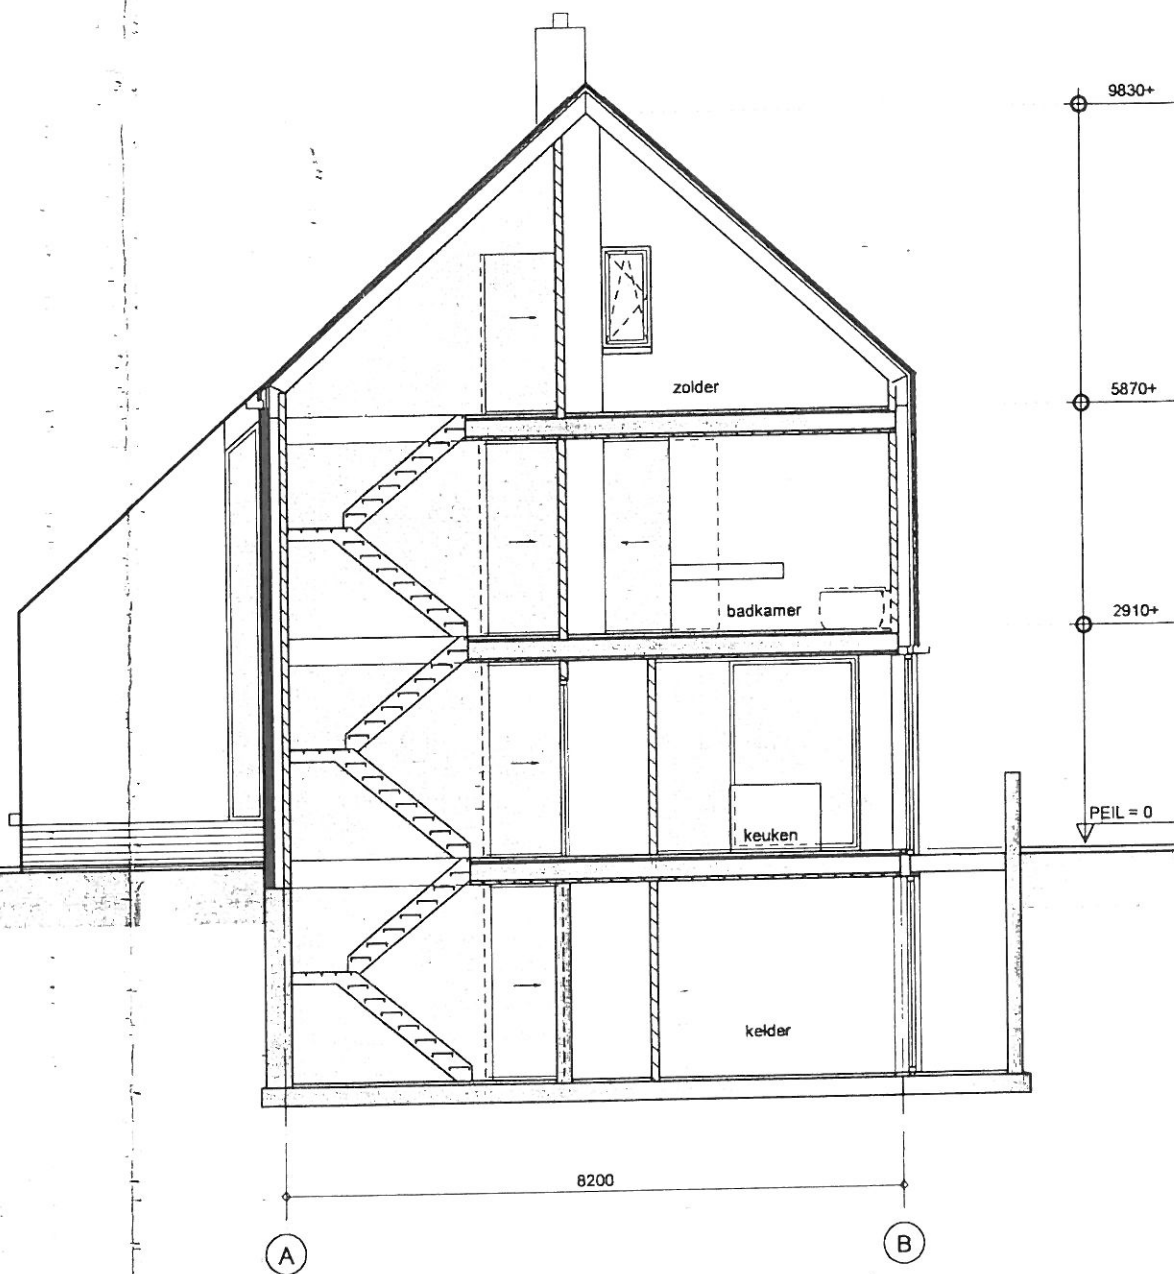



DOORSNEDE A-A

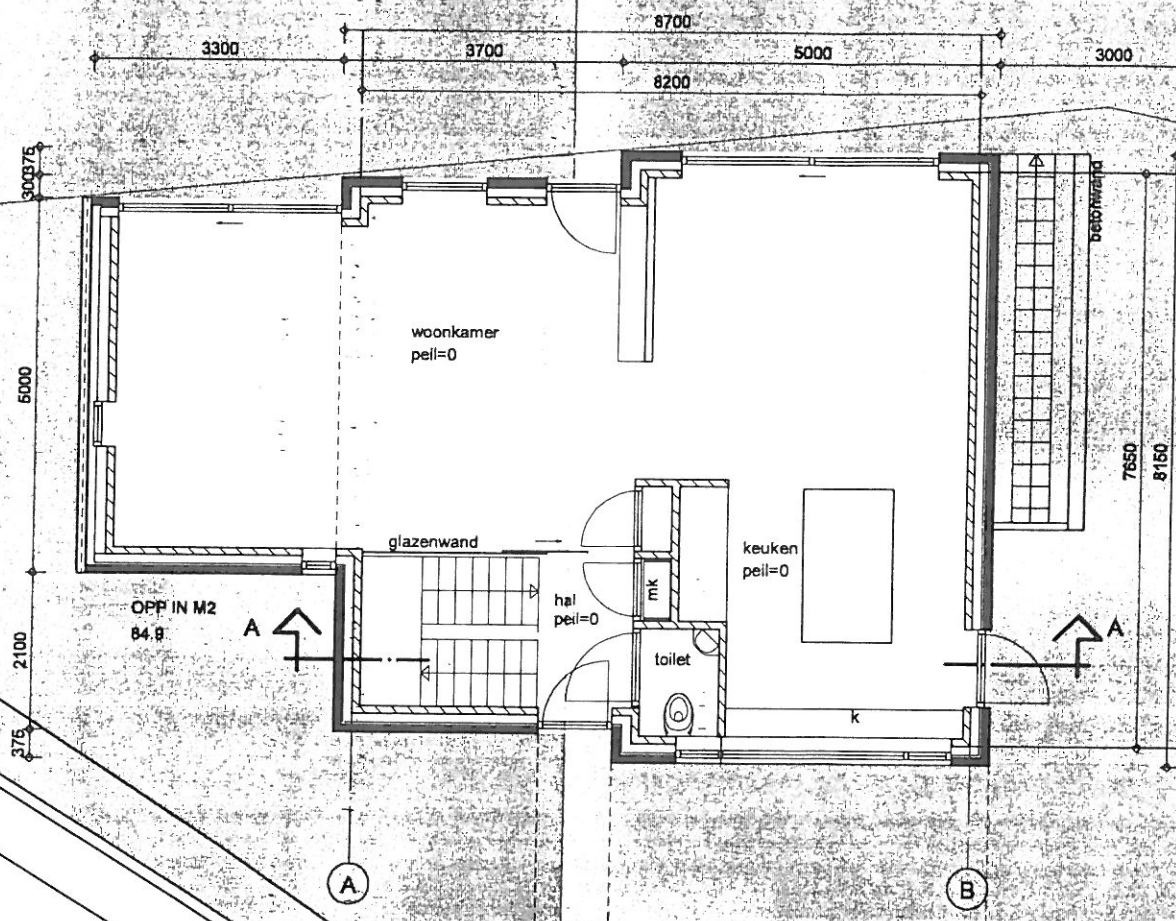


4789


Keisweg

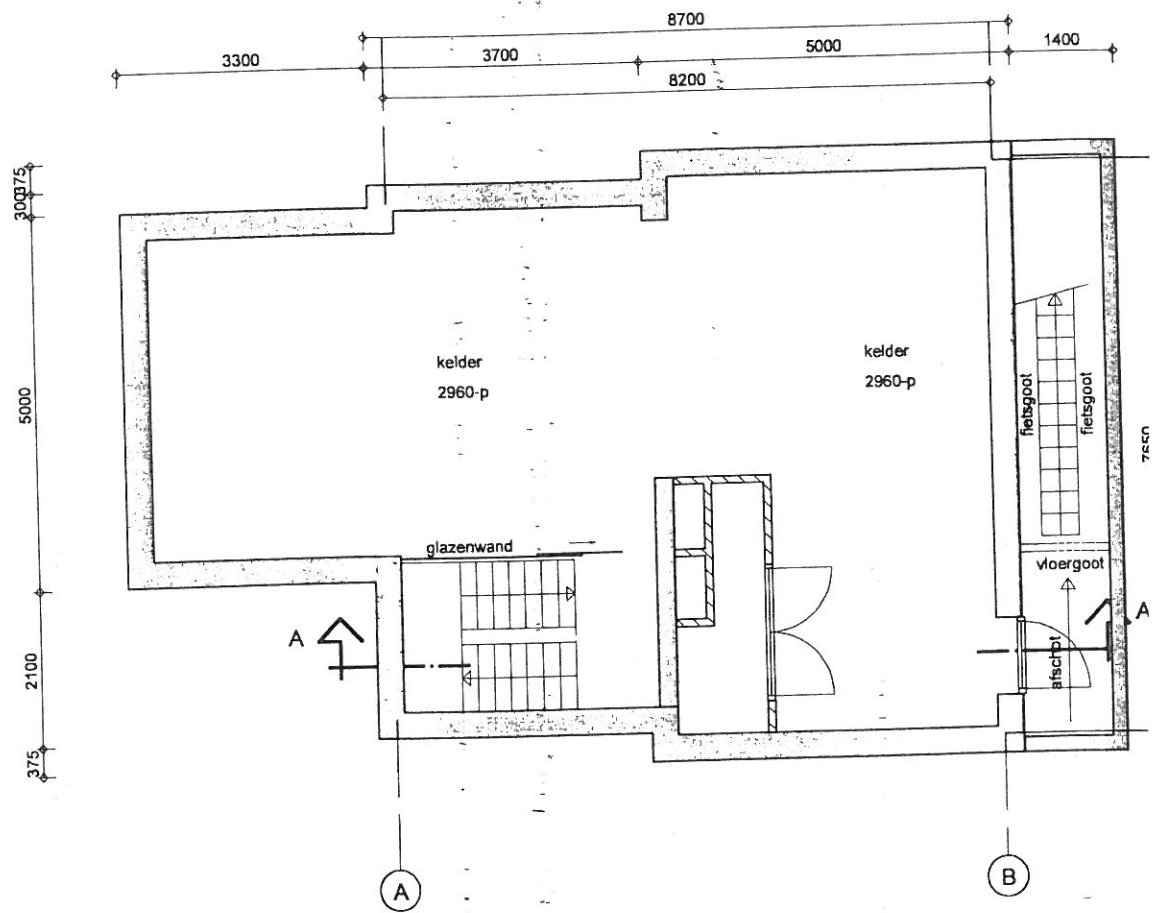

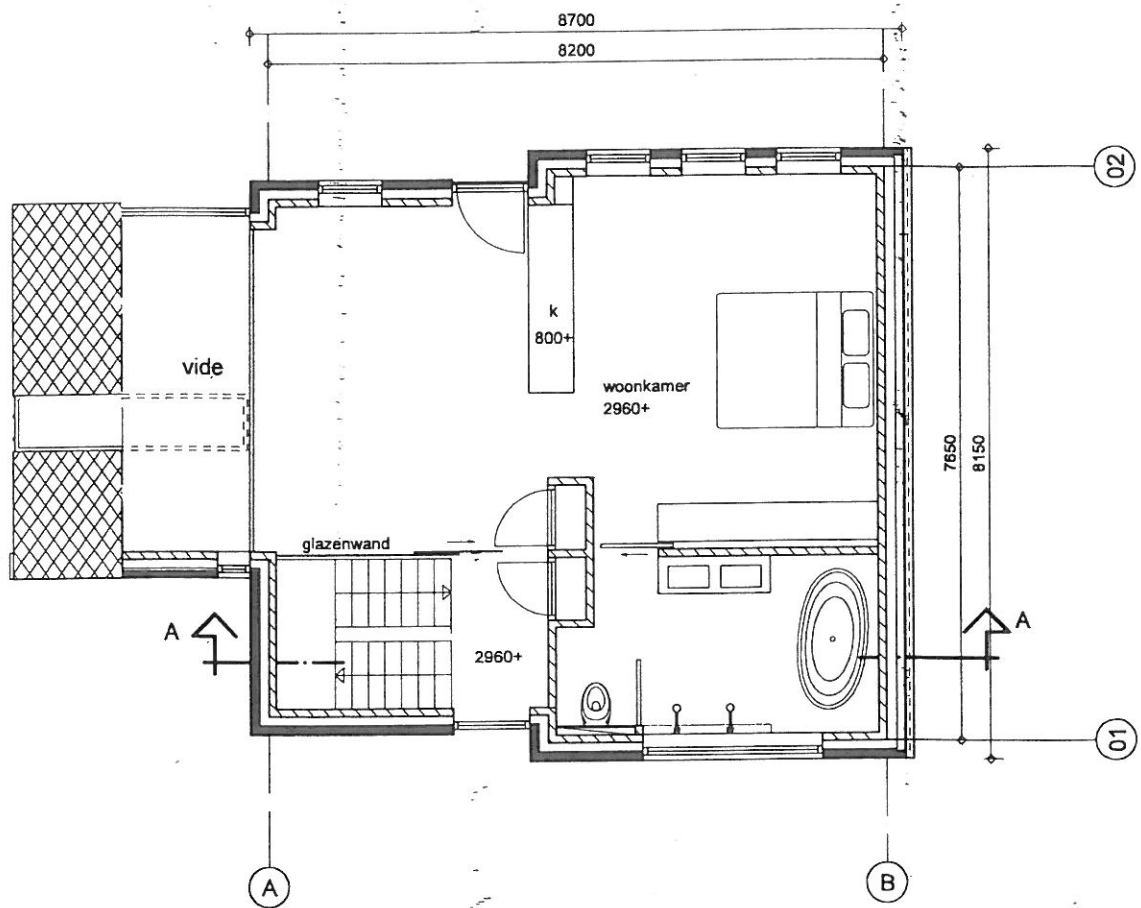

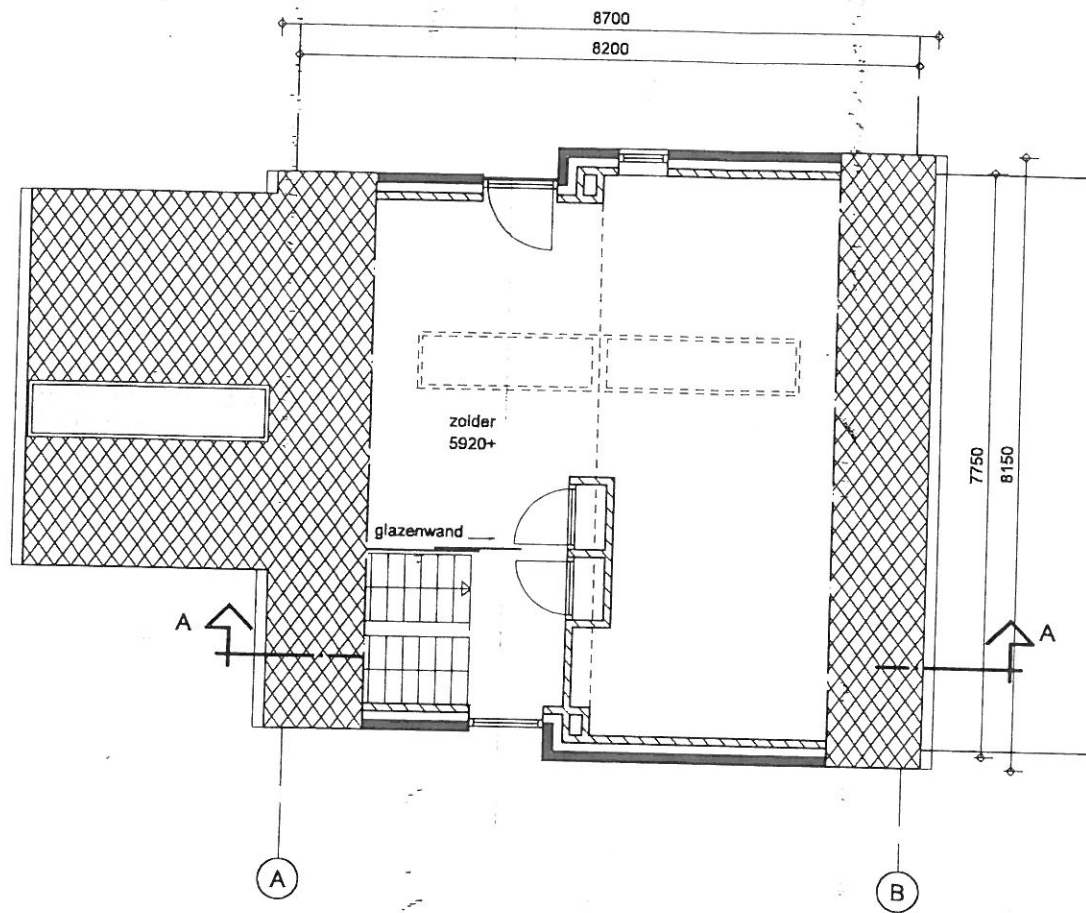

2E VERDIEPING

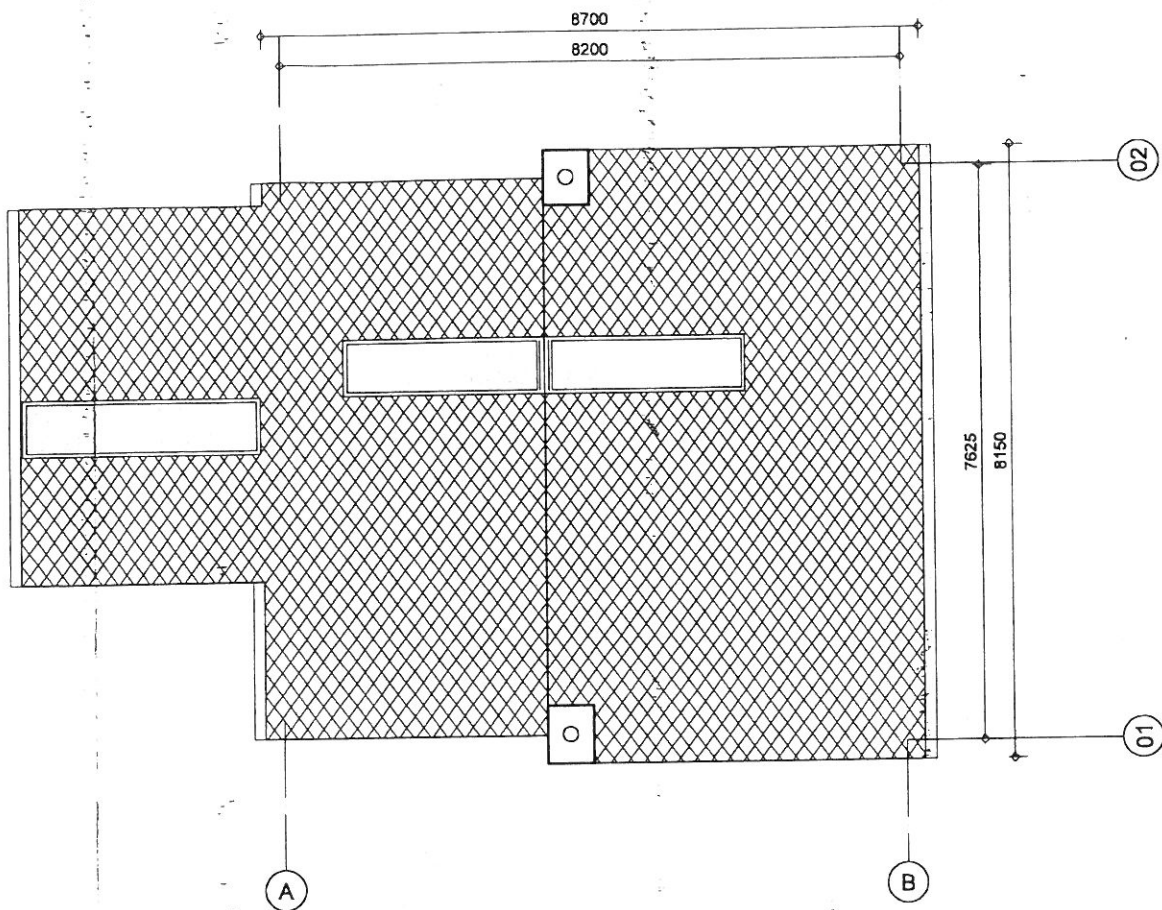

26 SEP.
11 WB

BOUWAANVRAAG FASE 1


Nieuwbouw woning a/d Kersweg te Amerongen

I.O.V. Fam. Van Rijsbergen

Plattegronden en doorsnede

1:100


Griffioen architecten bv
Amerongen 0343-454000

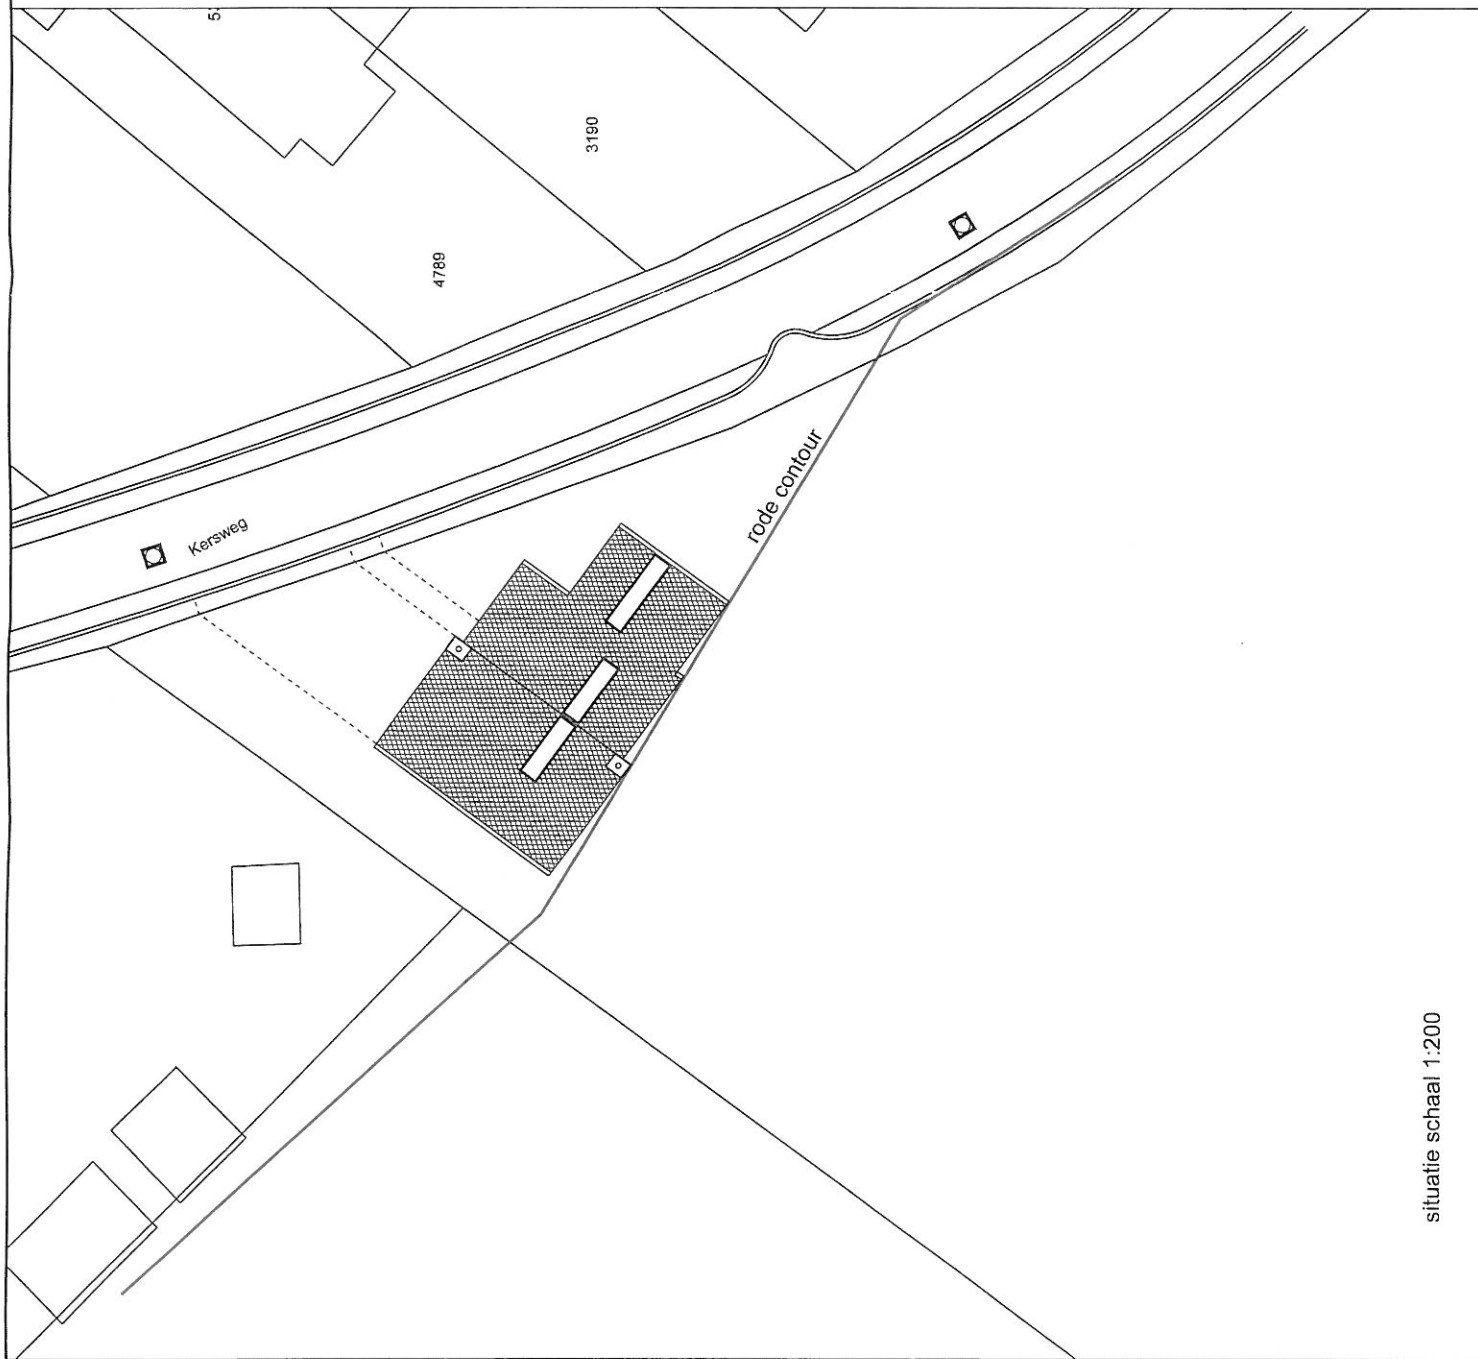

situatie schaal 1:200



situatie schaal 1:1000

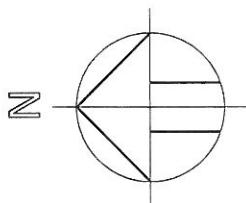

26 SEP. 2011

11 WB1083

SITUATIE
Kadastrale gemeente: Amerongen
Sectie: D
Perceel: 68

BOUWAANVRAAG FASE 1

Nieuwbouw woning a/d Kersweg te Amerongen

I.O.V. Fam. Van Rijen

Situatie
Nieuw

GA1178

1:500

2000N

Griffioen architecten bv
Amerongen 0343-454000

